


**Gemeinde Burgthann
Bebauungsplan
"Bayernstraße"
Parzellierungsvorschlag
vom 09.09.2019**

**5 Mehrfamilienhäuser
52 Einfamilienhäuser
22 Doppelhaushälften
6 Reihenhäuser**

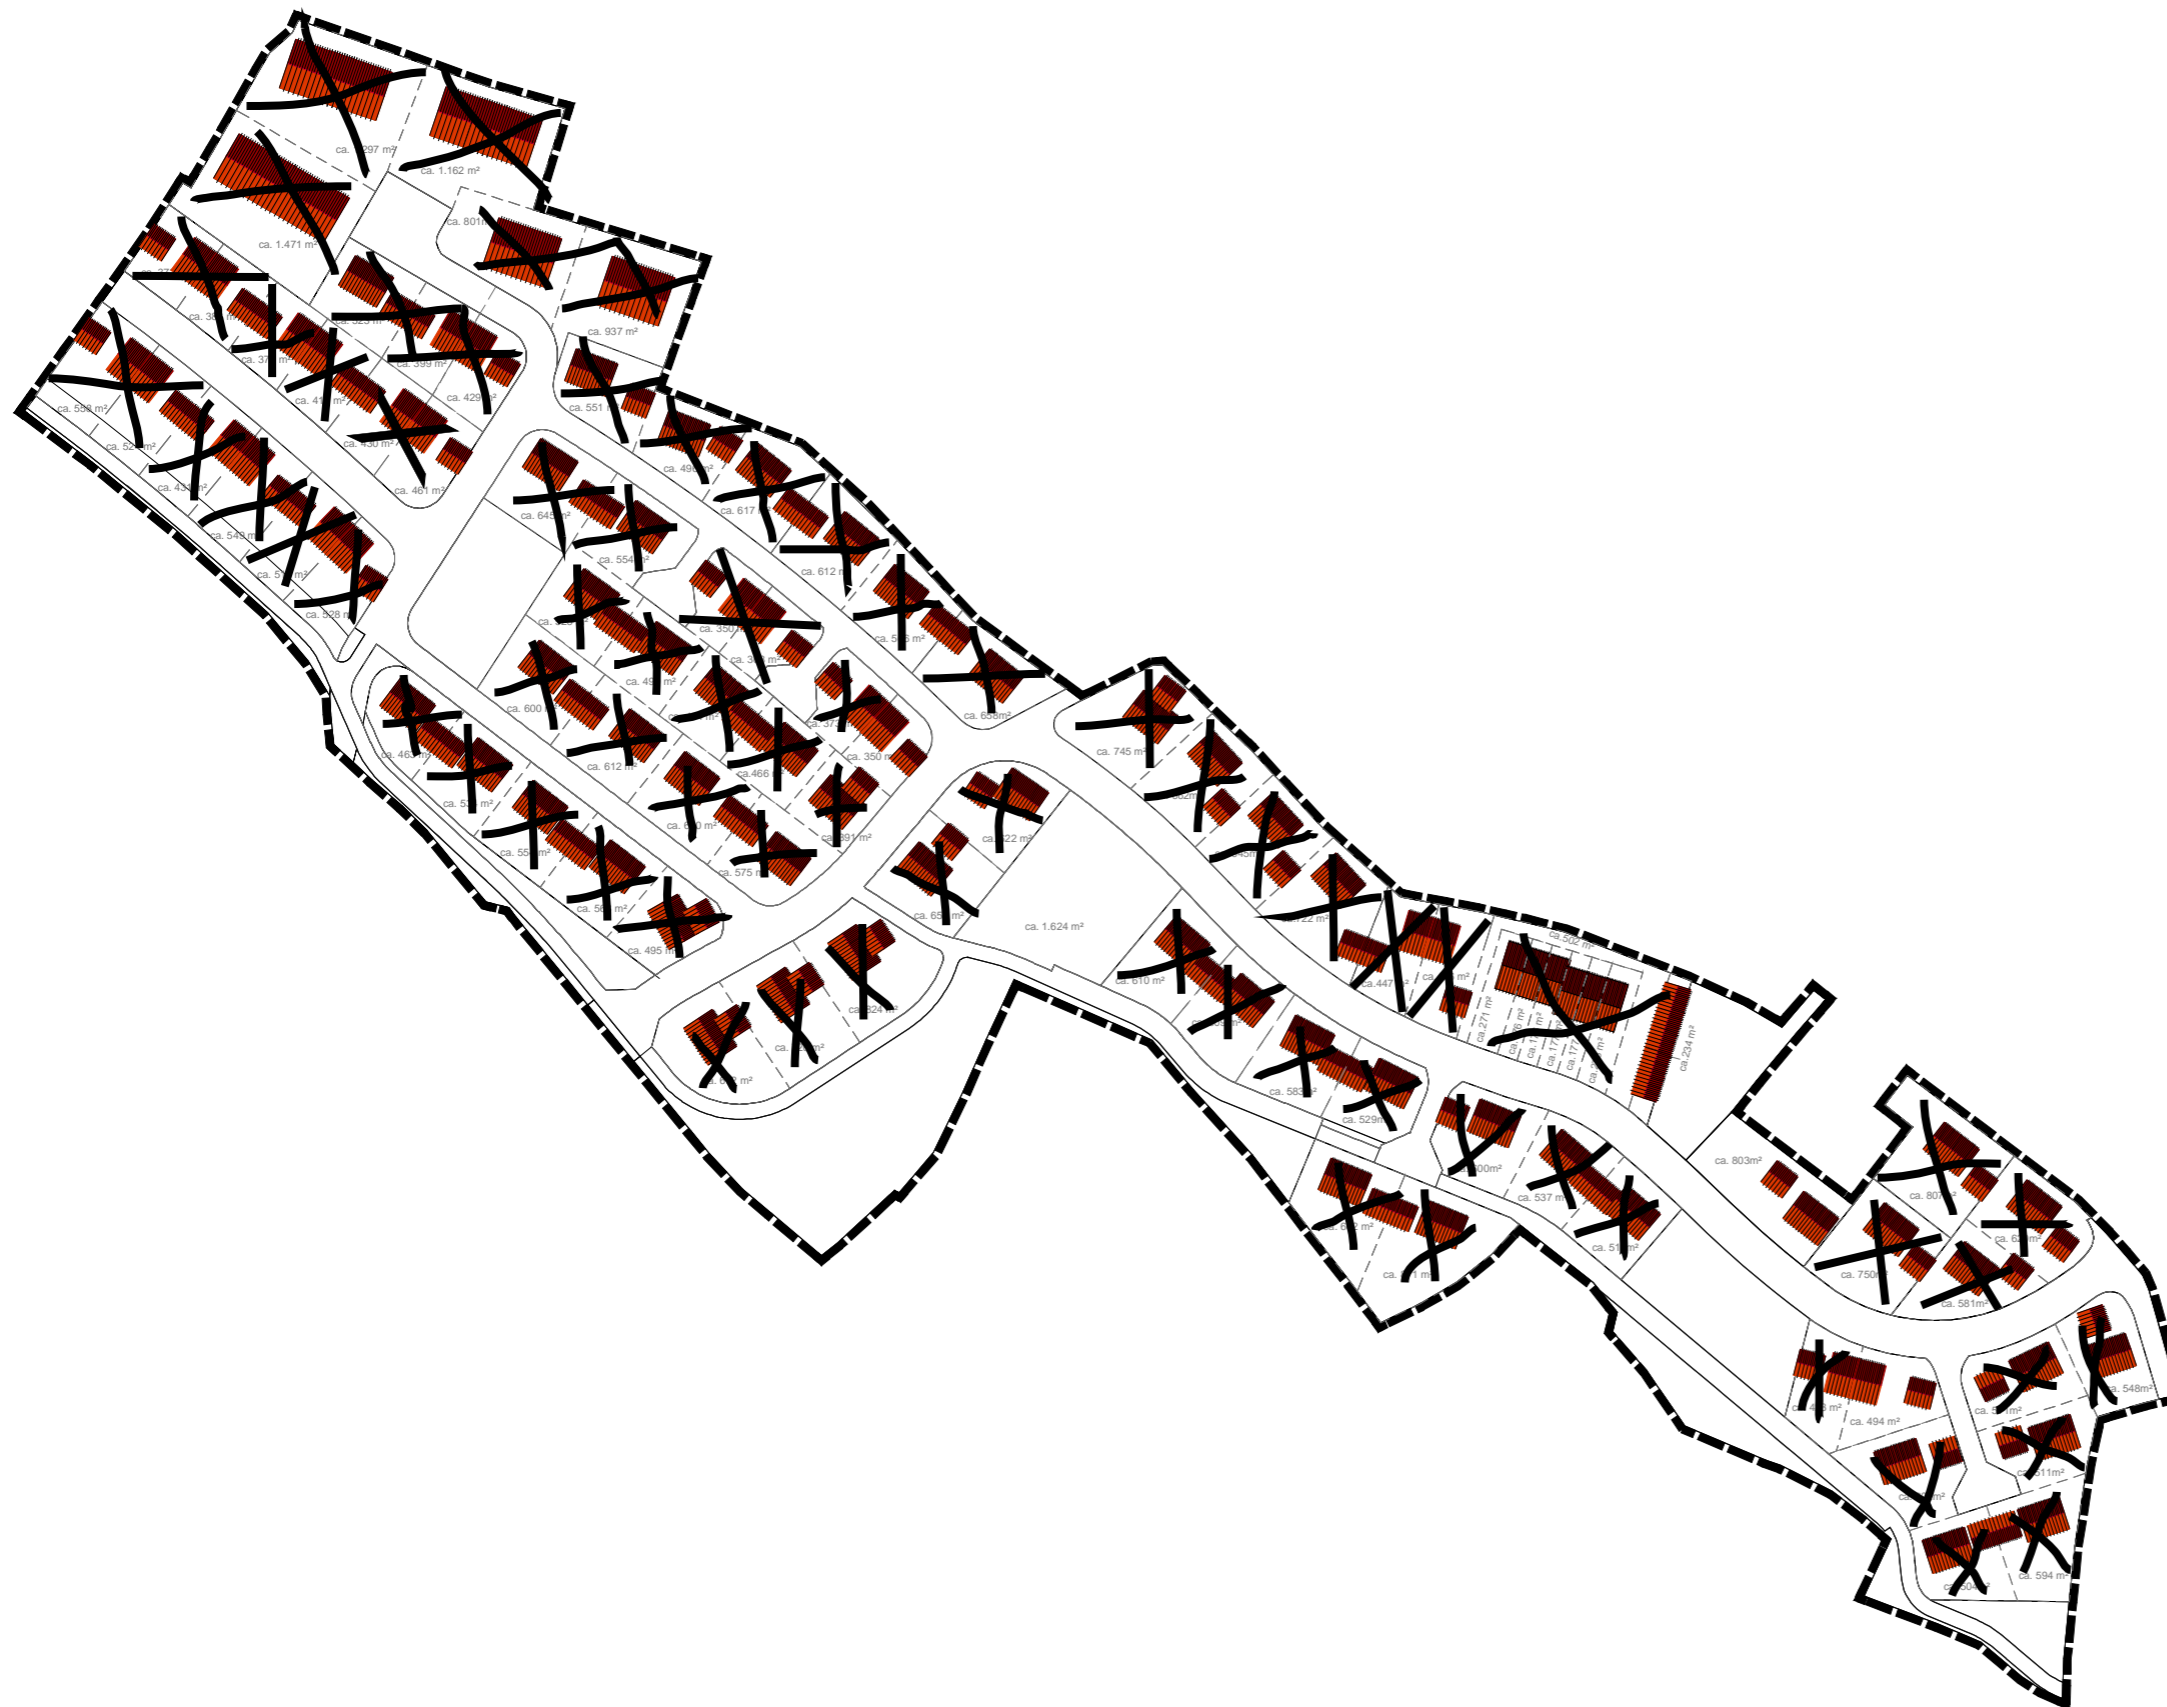

Büro für städtebauliche Planung & Beratung
Herrngartenstraße 24 90562 Kalchreuth
Info@boekenbrink.com Tel: 0911/3682572
www.boekenbrink.com Fax: 0911/3682570